




※防火構造の場合は下地距離3000mm以下とする。

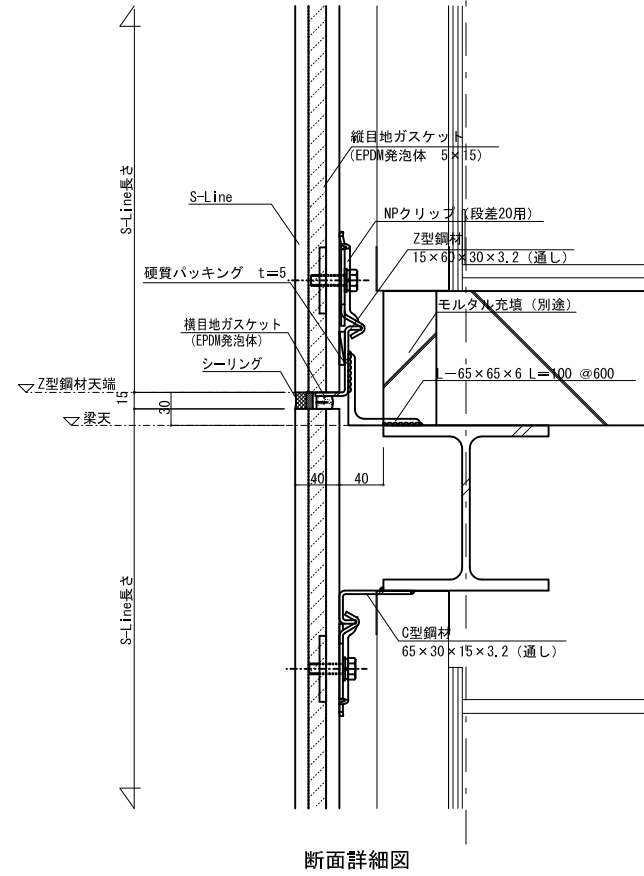

断面詳細図

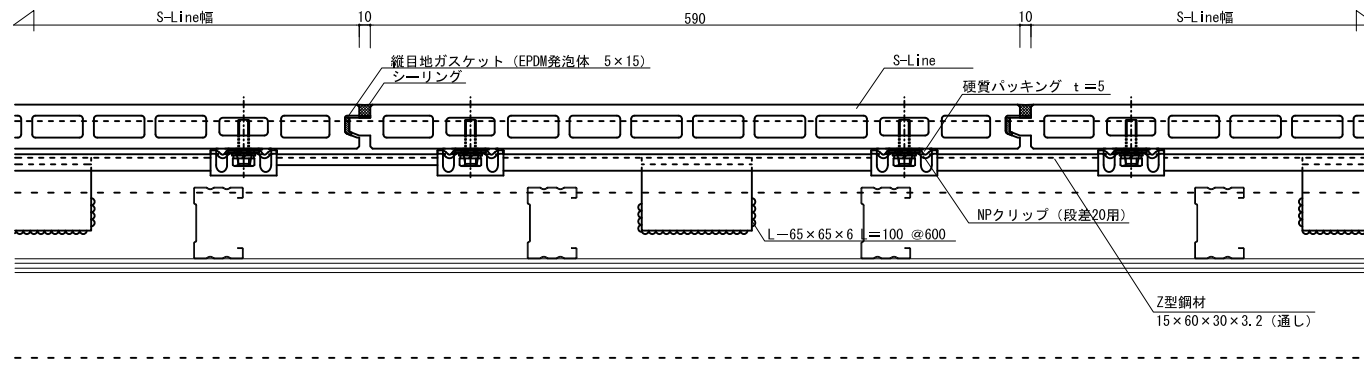

平面詳細図

名称	S-Line自立壁工法外壁縦張り	 神戸市中央区浪花町15番地 TEL 078-333-4111 FAX 078-393-7019 URL <a href="http://www.nozawa.kobe.co.jp">http://www.nozawa.kobe.co.jp</a>	ファイル名 S-NPT-2 (中間)
図面名	中間部 平面図・断面図		縮尺 S=1:5 (A3)