



※防火構造の場合は下地間距離3000mm以下とする。

水平断面詳細図

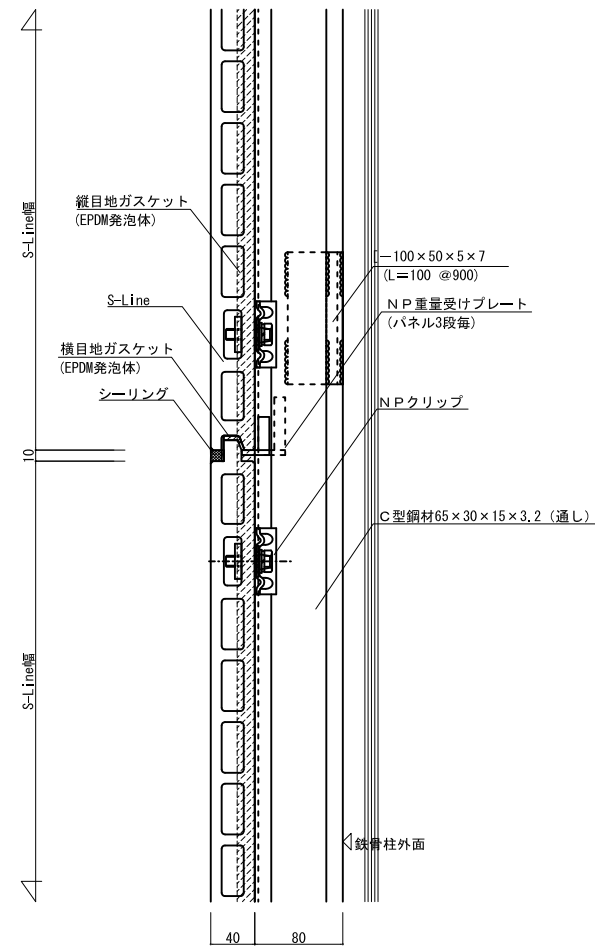

垂直断面詳細図

名称	S-Line自立壁工法外壁横張り		 株式会社 ノザワ	神戸市中央区浪花町15番地 TEL 078-333-4111 FAX 078-393-7019 URL http://www.nozawa.kobe.co.jp	ファイル名 S-NPY-2 (中間部)
図面名	中間部	縮尺		S=1:5 (A3)	最終更新日 平成19年05月23日