



最上部断面詳細図

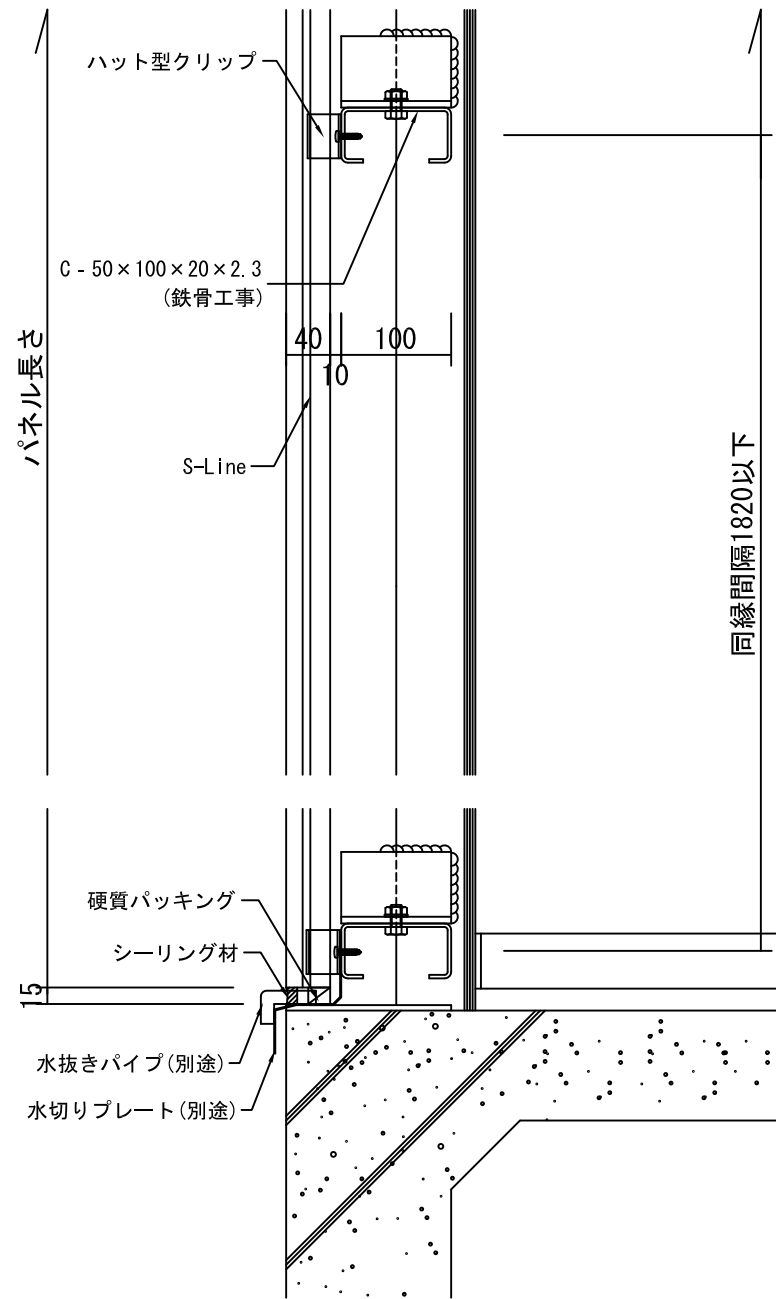

最下部断面詳細図

名称	S-line 外壁縦張ハット型クリップ工法		
図面名	縦断面詳細図	縮尺	S=1:5

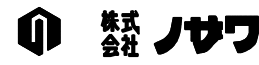

神戸市中央区浪花町15番地
TEL 078-333-4111 FAX 078-393-7019
URL <http://www.nozawa.kobe.co.jp>

ファイル名	40-A-断-2
最終更新日	平成22年04月26日