



一般梁部断面詳細図

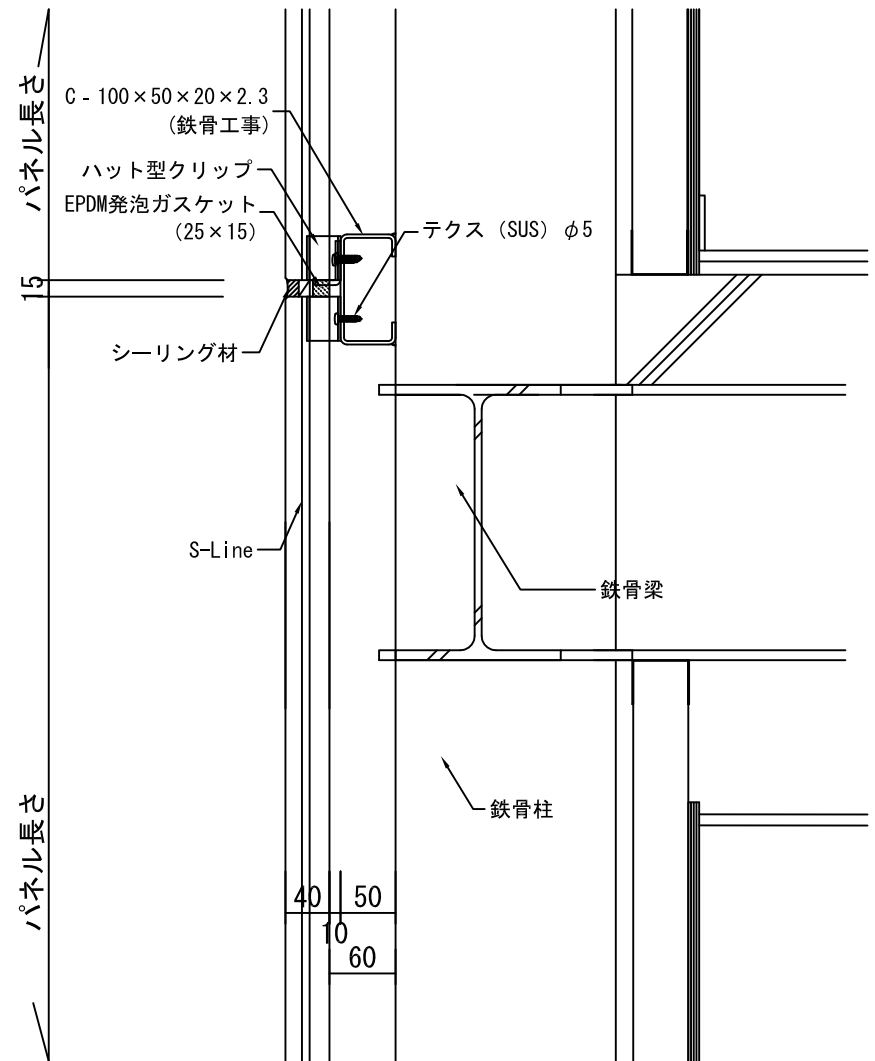

一般梁部断面詳細図(柱)

名称	S-line 外壁縦張ハット型クリップ工法	
図面名	縦断面詳細図	縮尺 S=1:5

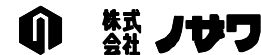

神戸市中央区浪花町15番地  
TEL 078-333-4111 FAX 078-393-7019  
URL <http://www.nozawa.kobe.co.jp>

ファイル名	40-A断-1
最終更新日	平成22年04月26日