


最上部断面詳細図

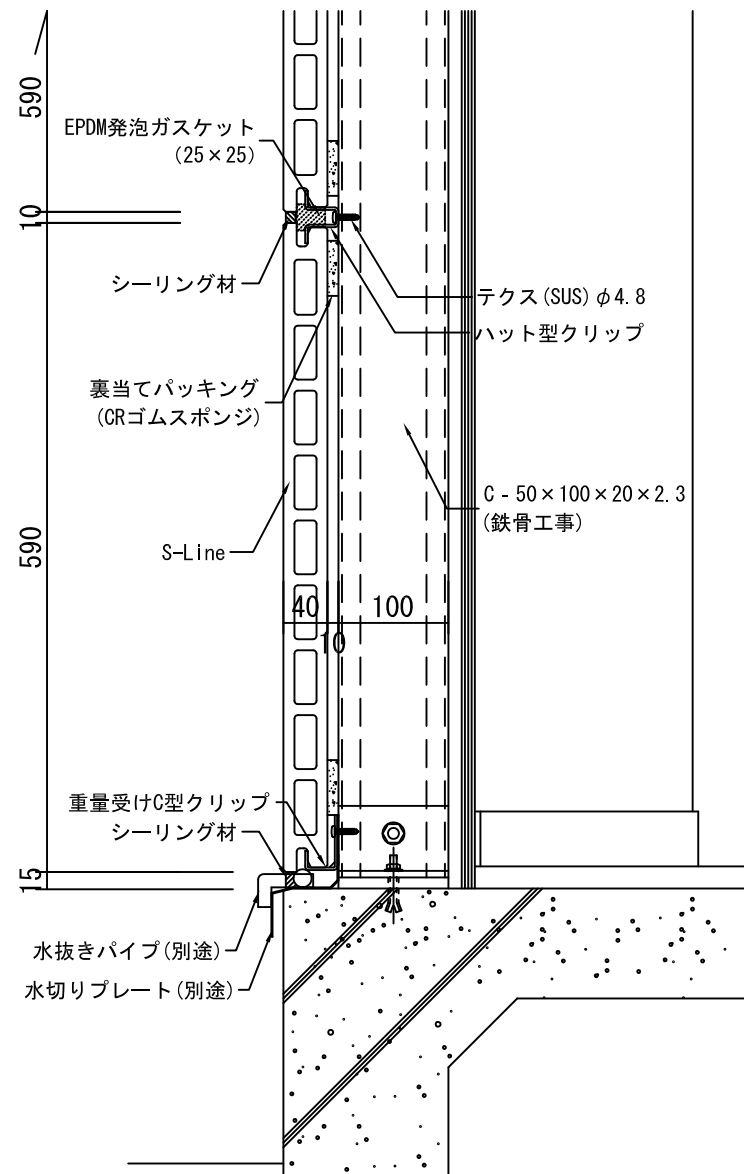

最下部断面詳細図

名称

S-line 外壁縦張ハット型クリップ工法

図面名

縦断面詳細図

縮尺

S=1:5



神戸市中央区浪花町15番地
TEL 078-333-4111 FAX 078-333-7019
URL <http://www.nozawa.kobe.co.jp>

ファイル名

40-B-断-2

最終更新日

平成18年10月05日