



最上部断面詳細図

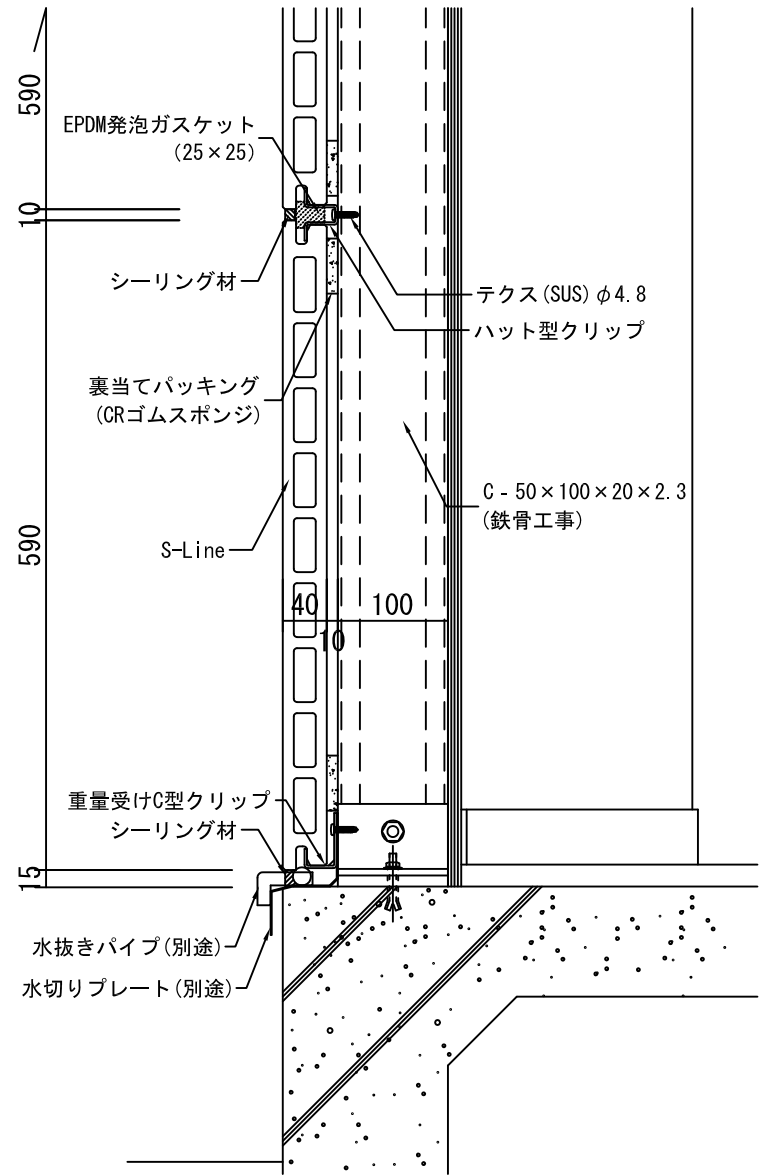

最下部断面詳細図

名称	S-line 外壁縦張ハット型クリップ工法		 株式会社 ノザワ 神戸市中央区浪花町15番地 TEL 078-333-4111 FAX 078-393-7019 URL http://www.nozawa.kobe.co.jp	ファイル名 40-B-断-2
図面名	縦断面詳細図	縮尺 S=1:5		最終更新日 平成18年10月05日