


一般梁部断面詳細図 (A-A')

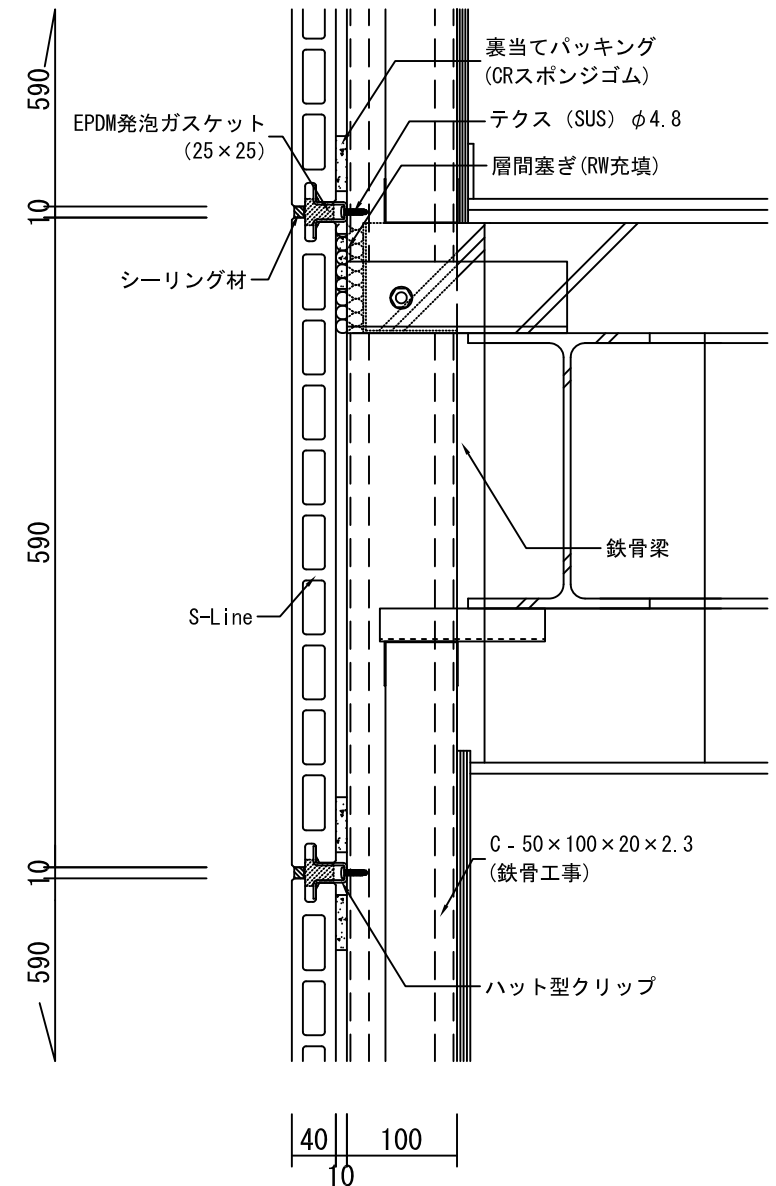

一般梁部断面詳細図 (中間胴縁B-B')

名称	S-line 外壁縦張ハット型クリップ工法		
図面名	縦断面詳細図	縮尺	S=1:5

株式会社
ノサワ

神戸市中央区浪花町15番地
TEL 078-333-4111 FAX 078-393-7019
URL <http://www.nozawa.kobe.co.jp>

ファイル名	40-B-断-1
最終更新日	平成18年10月05日