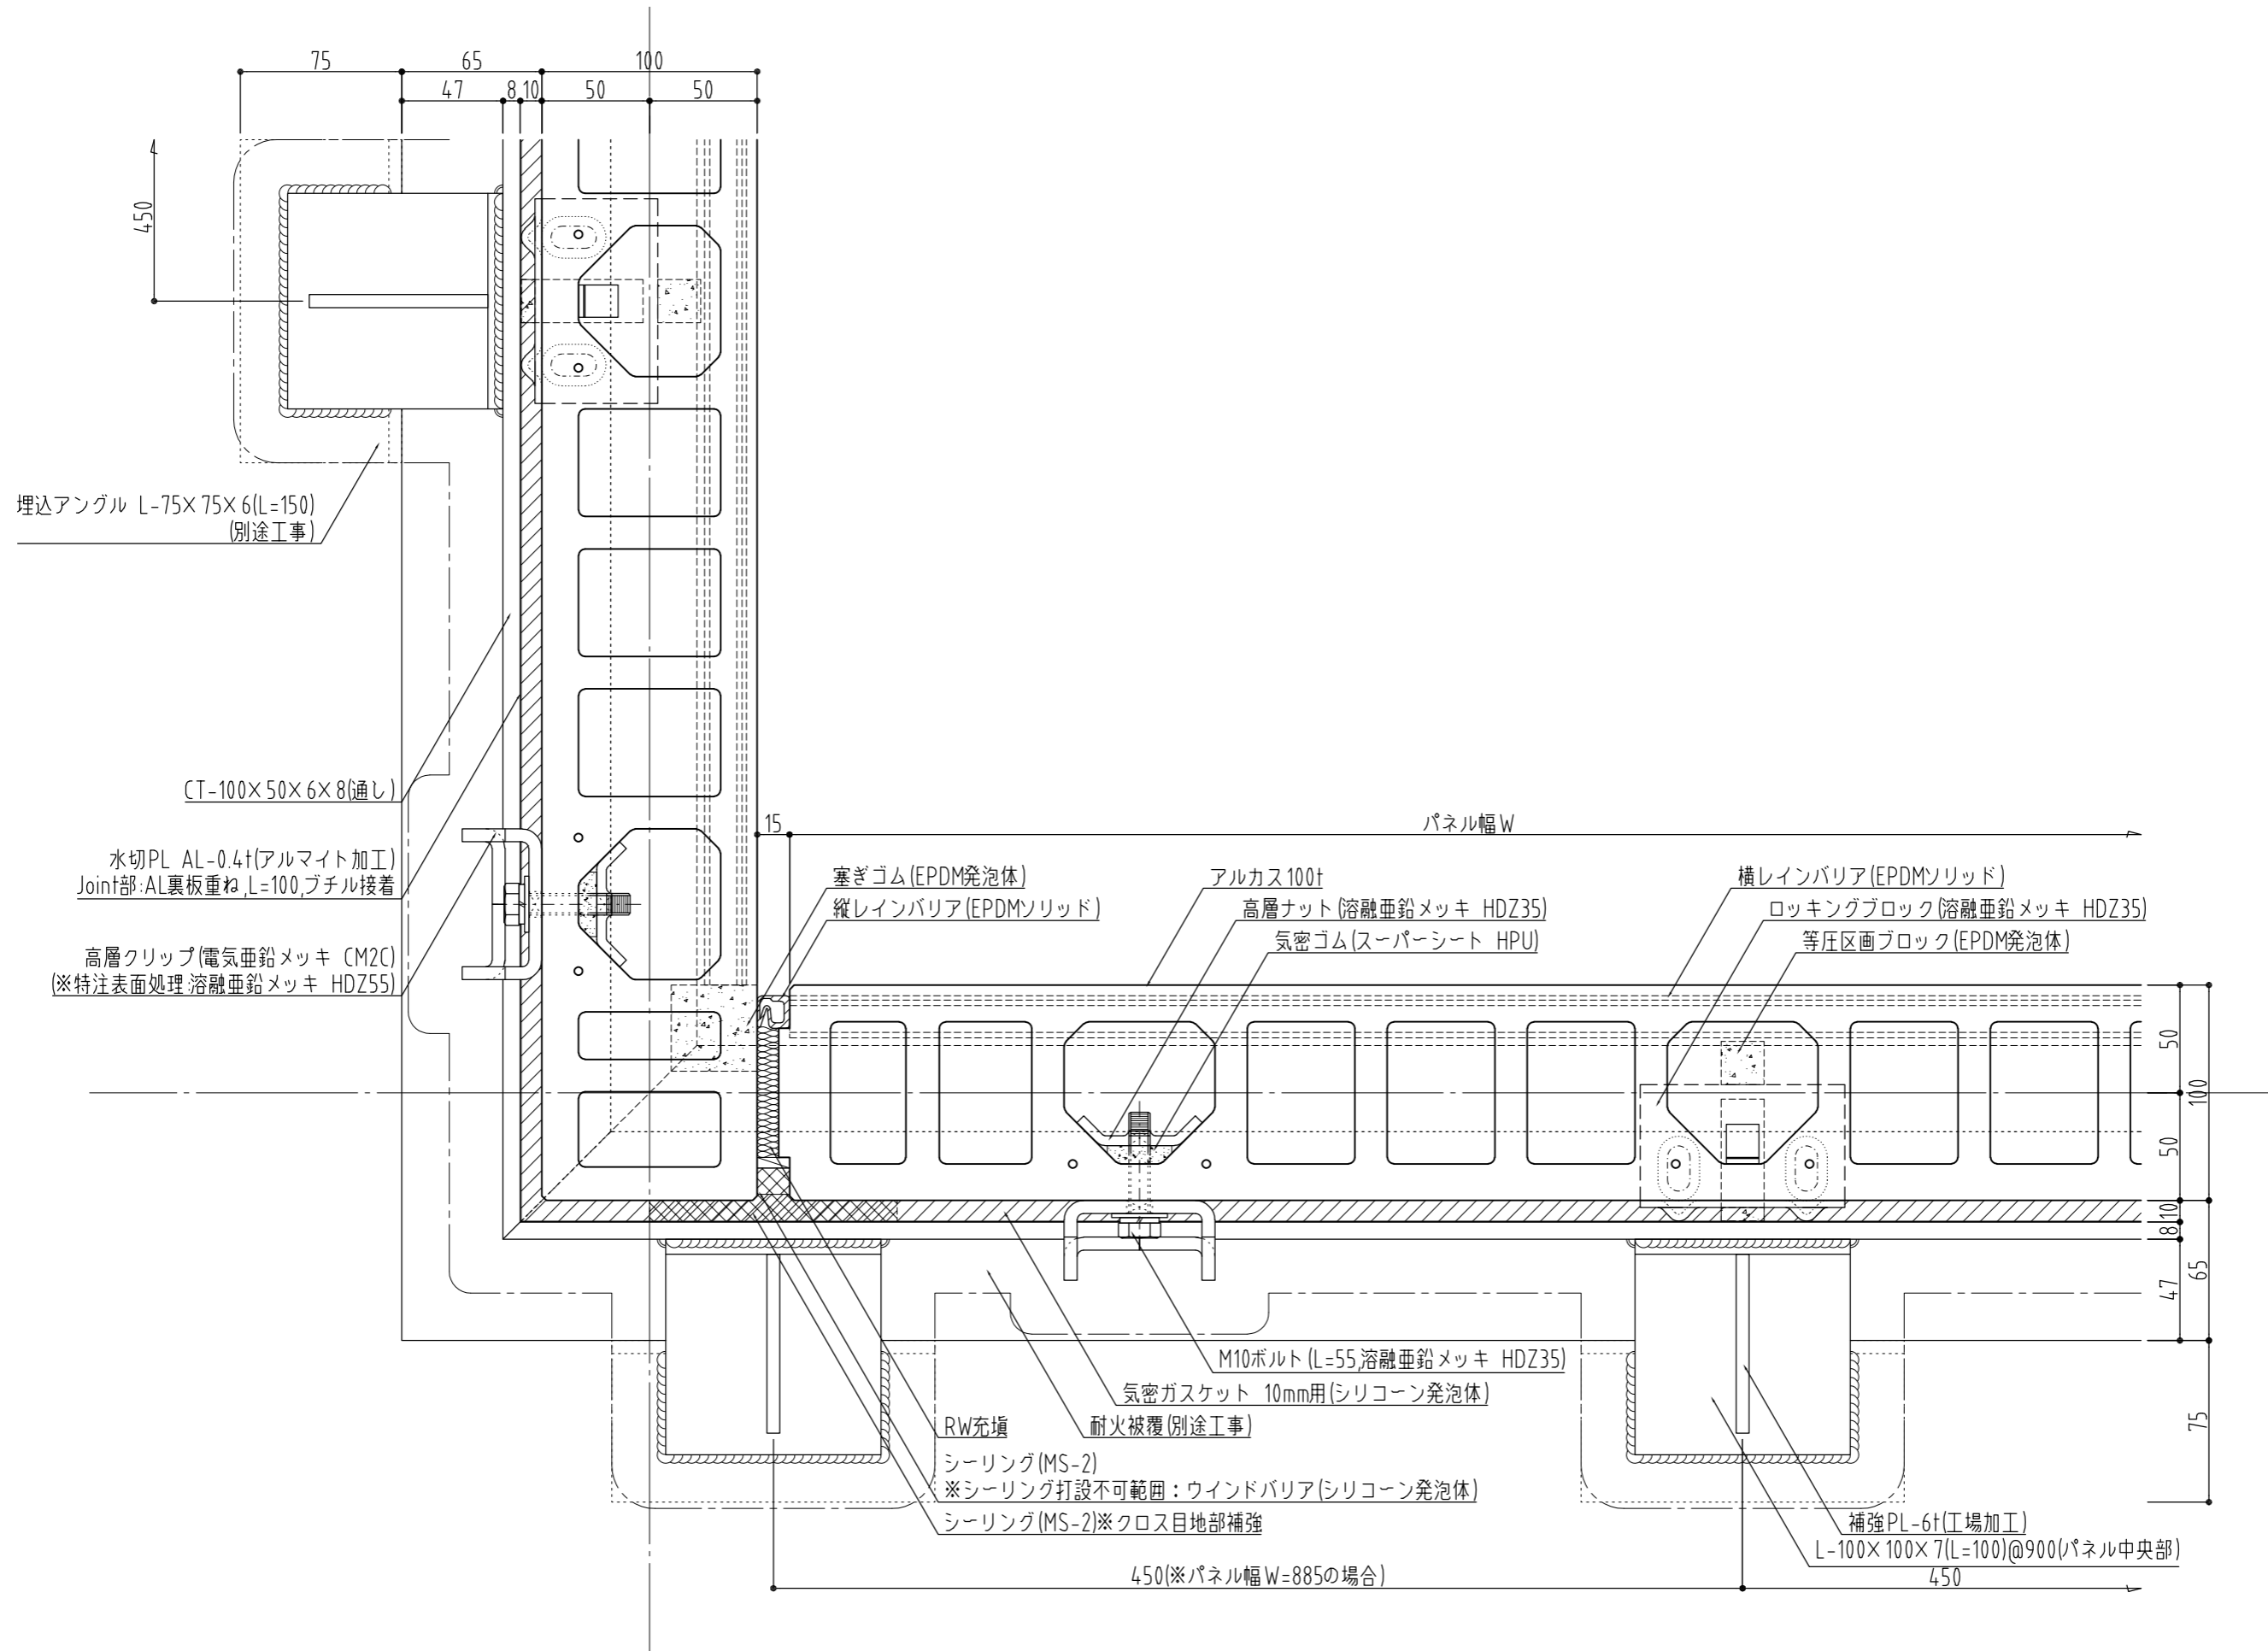

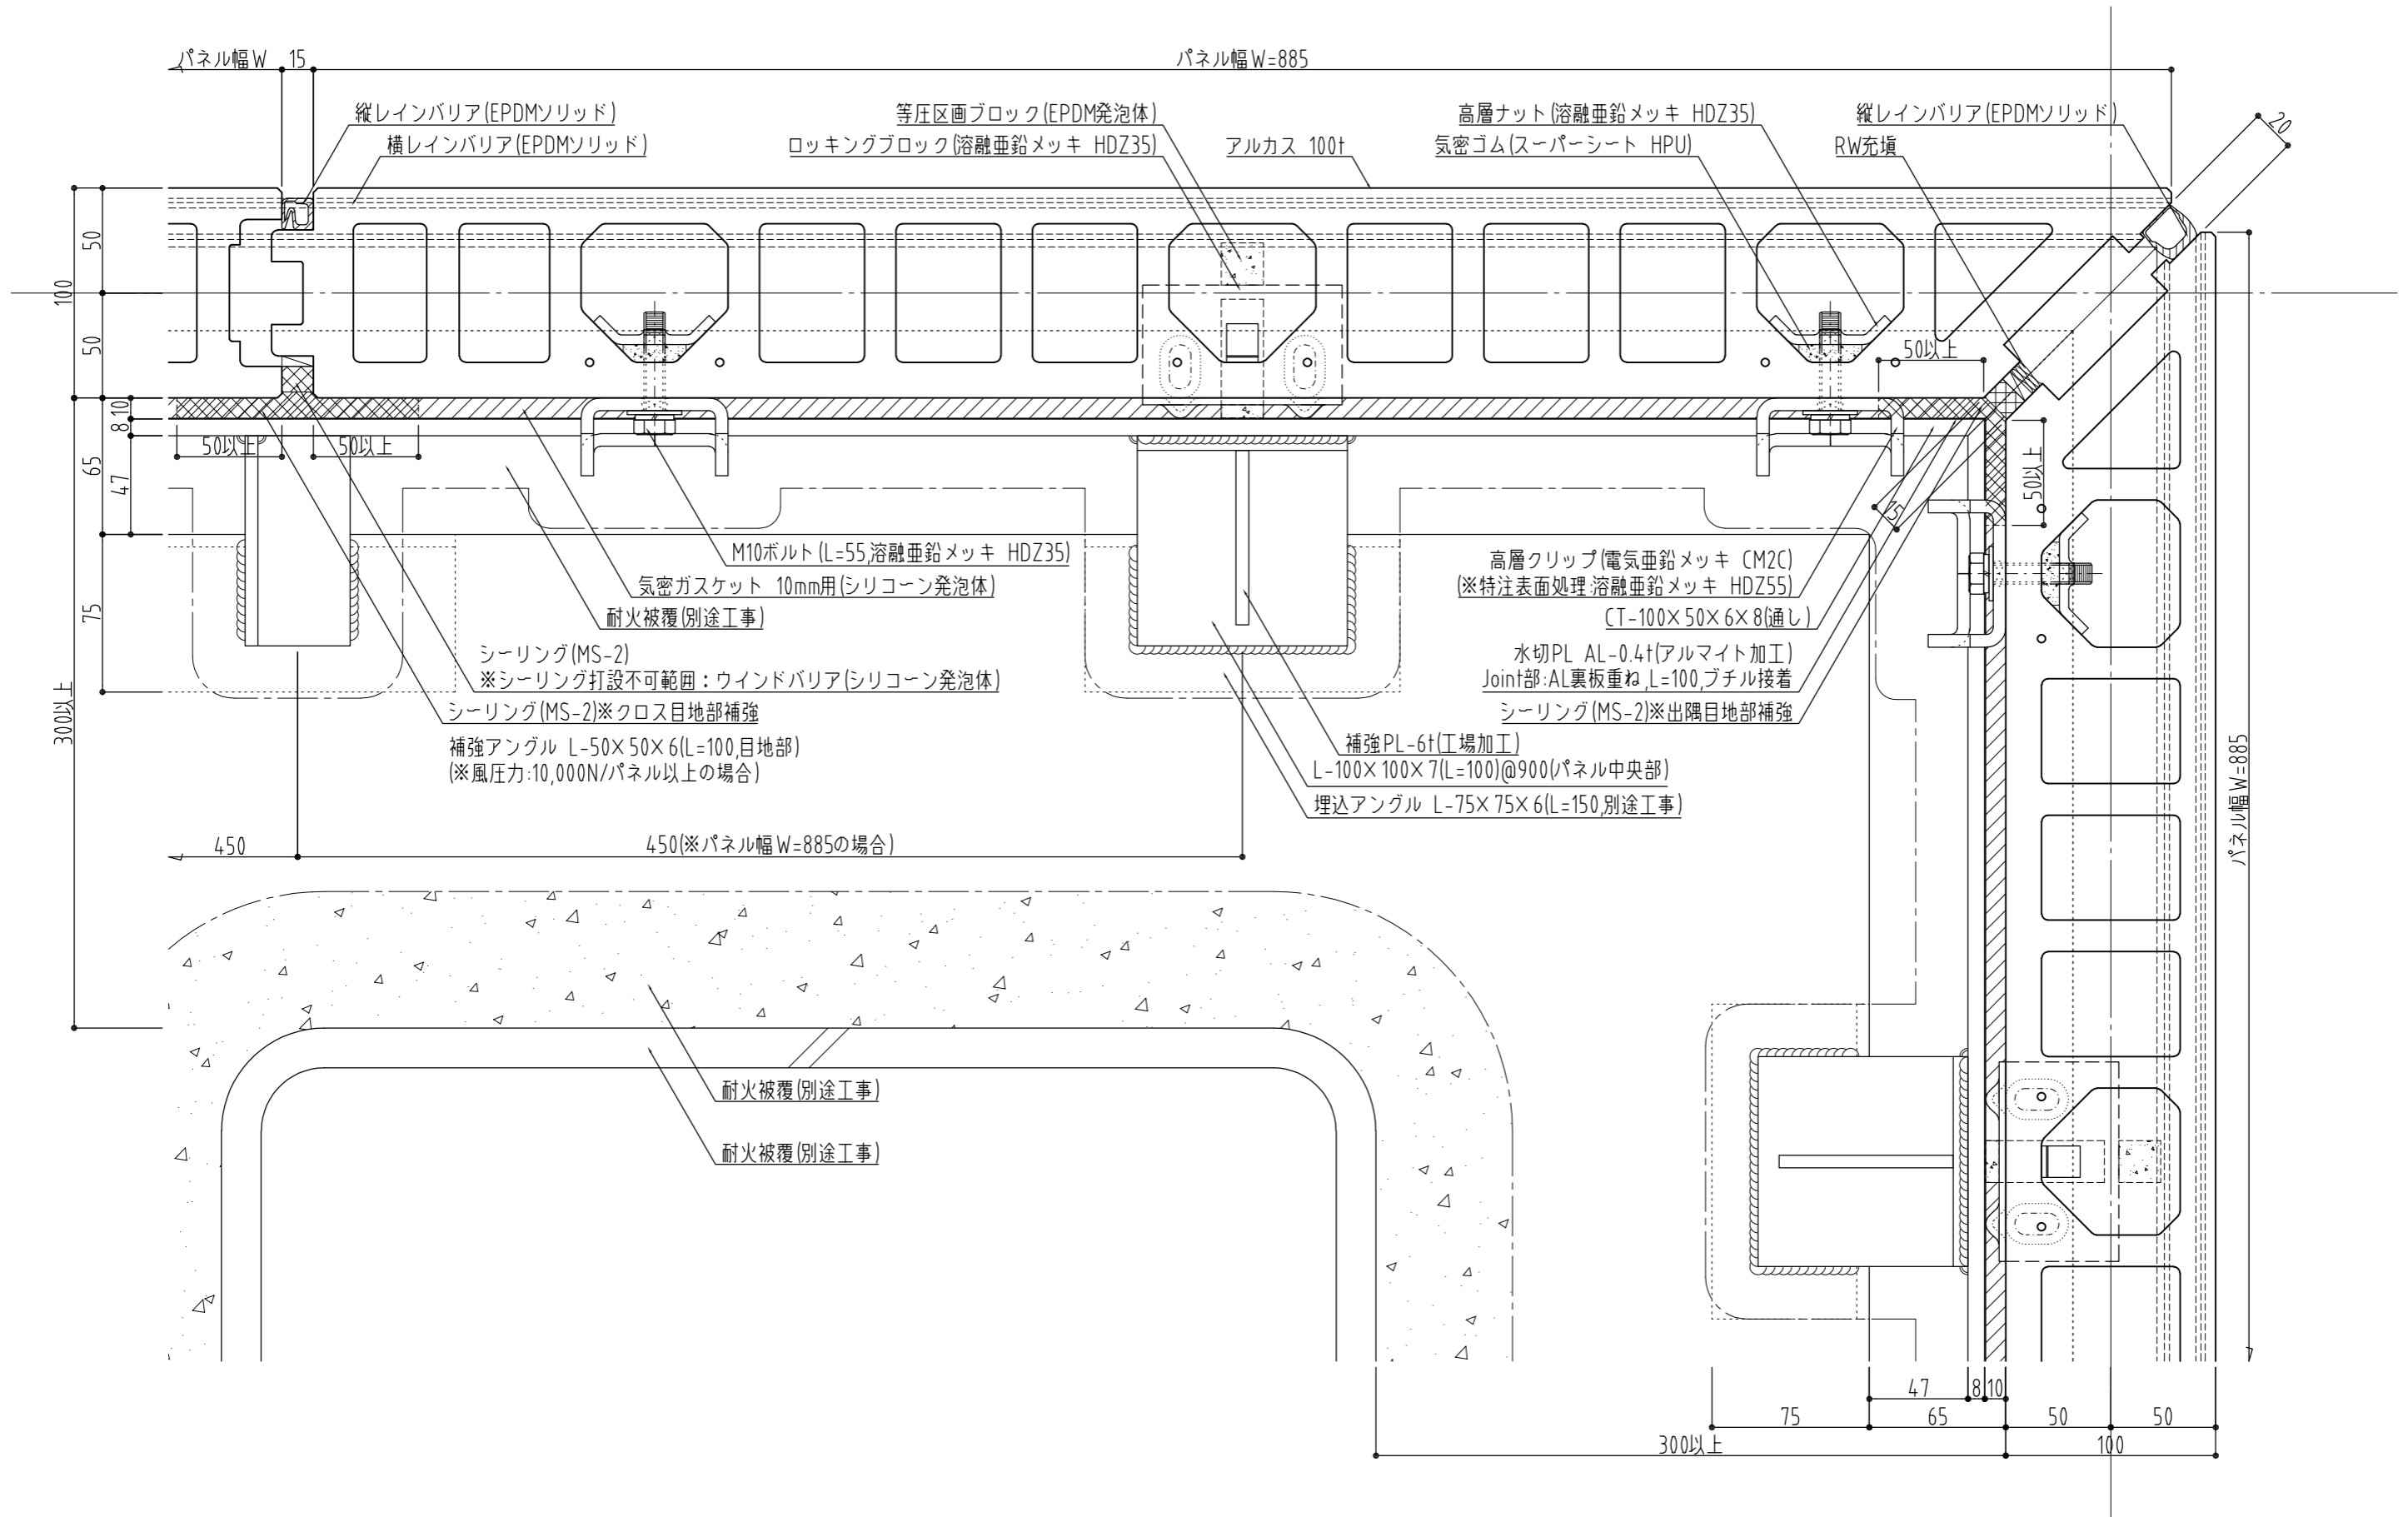



名称	アルカス 100t 【30FP】 CT工法標準ディテール		 株式会社 <b>ニッセキ</b> 技術本部 商品設計部	作成年月日	平成24年02月21日	検	検	検	担当	項番号
図面名	一般部水平断面詳細図 (等圧目地仕様)	縮尺 S=1:3 (A3)		最終更新日	平成24年05月22日					



名称	アルカス 100t 【30FP】 CT工法標準ディテール		 株式会社 <b>ニッサ</b> 技術本部 商品設計部	作成年月日	平成24年02月21日	検	検	検	担当	項番号
図面名	入隅部水平断面詳細図 (等圧目地仕様)	縮尺 S=1:3 (A3)		最終更新日	平成24年05月22日					



名称	アルカス 100t 【30FP】 CT工法標準ディテール		 株式会社 <b>ニッセキ</b>	技術本部	作成年月日	平成24年02月21日	検	検	検	担当	項番号
図面名	出隅部水平断面詳細図 (等圧目地仕様)	縮尺 S=1:3 (A3)		商品設計部	最終更新日	平成24年05月22日					