
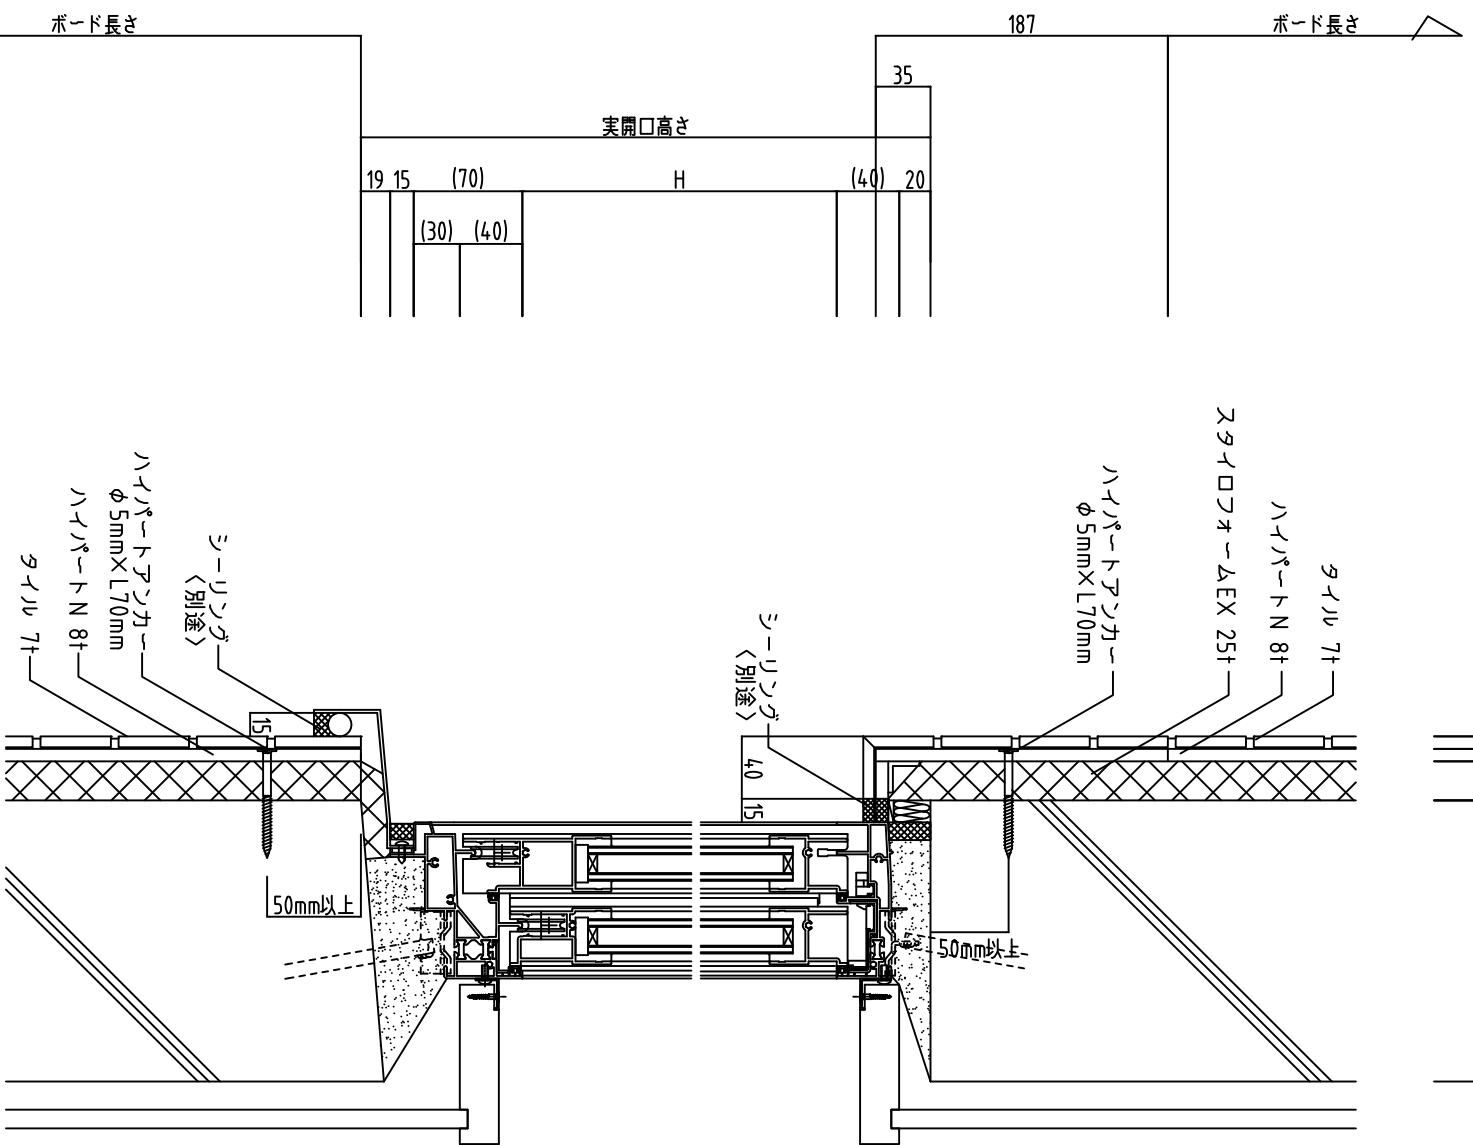


20	(115)	H	(40)	20
(30)	(85)			

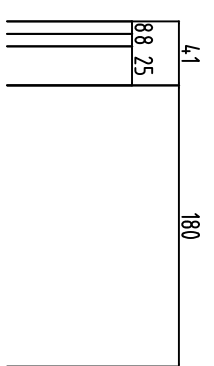

19	15	(70)	H	(40)	20
(30)	(40)				

名称
ハイパー外断熱EXシステム工法 標準詳細図
開口部縦断面詳細図 S=1:5

図面名
図面 No.
R-B-EX-T7

作成年月日
平成15年05月06日
最終更新日
平成15年05月13日

項番号
7 / 10



開発部 (Development Department)