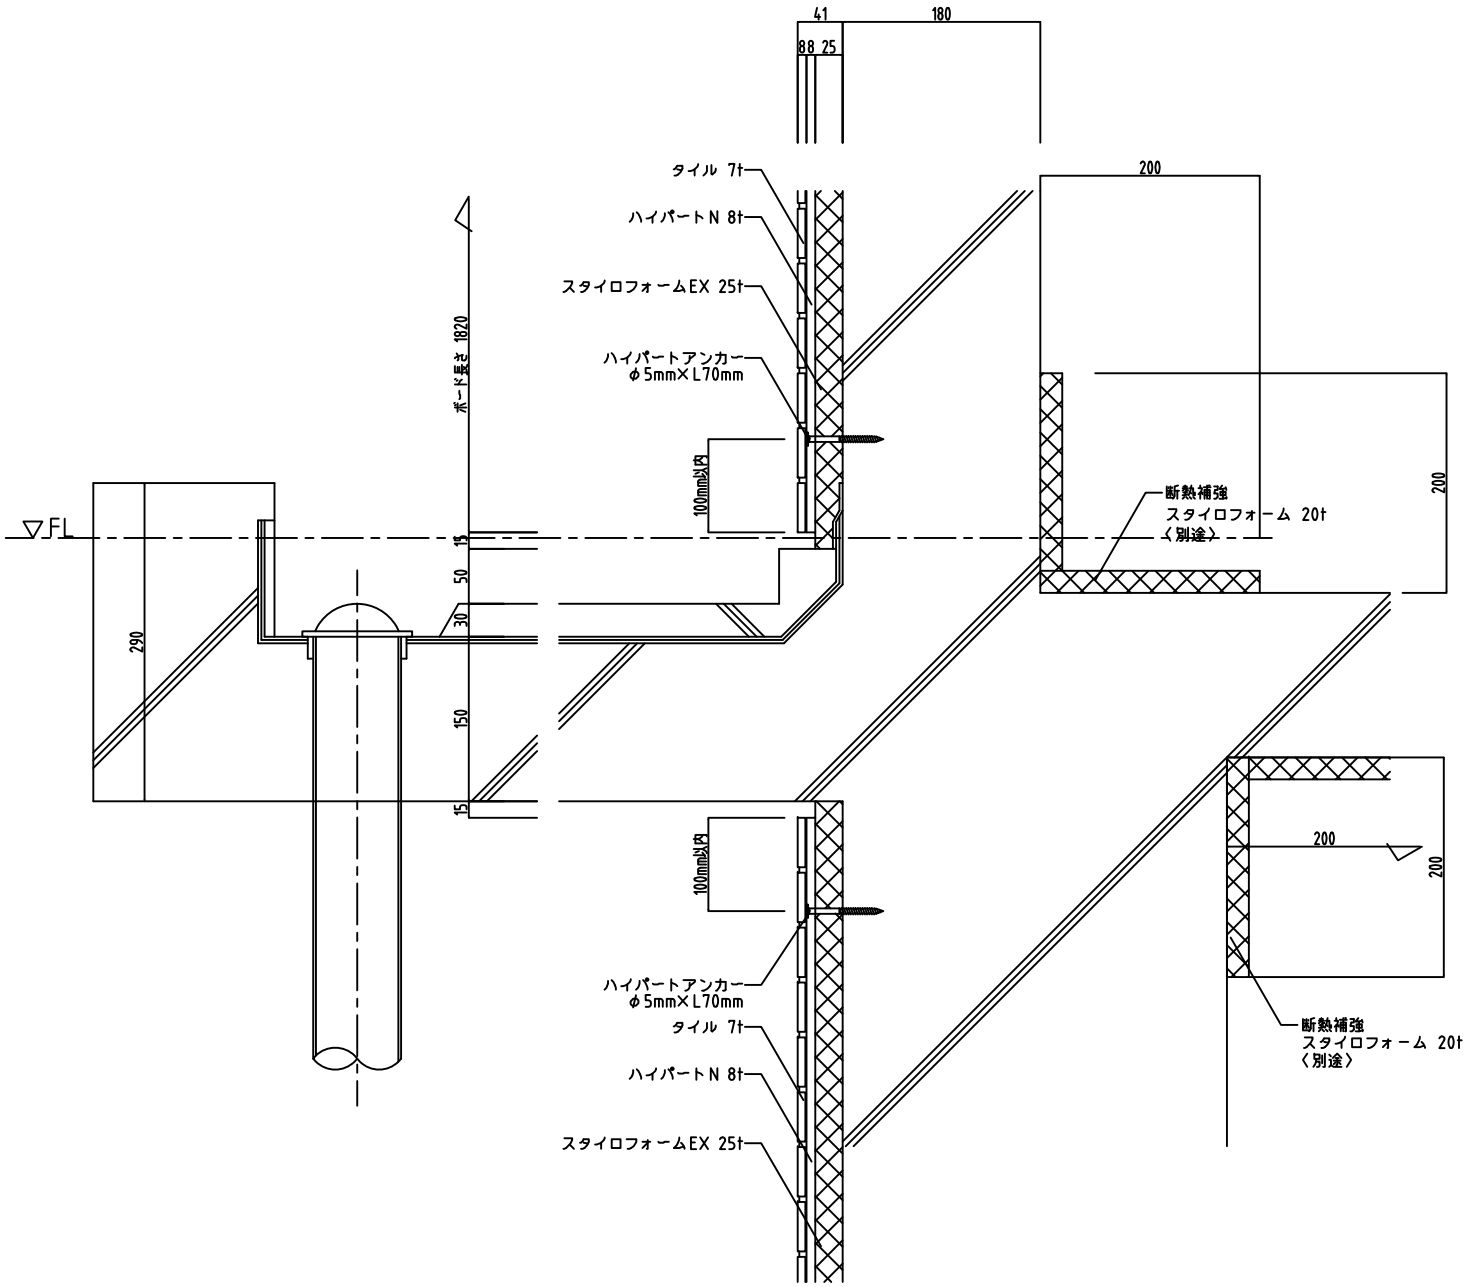

名称	ハイパート外断熱EXシステム工法　標準詳細図	株式会社ノザワ	開発部	作成年月日 平成24年01月13日	項番号 9 / 10
図面名	バルコニー部縦断面詳細図　S＝1:5	図面No.	R－B-EX- T9	最終更新日 平成24年01月13日	